


PIANO DI EMERGENZA ESTERNO (art. 20 - D.Lgs. 334/99 e s.m.i.)
Stabilimento SIOT S.p.A. - San Dorlgo della Valle (TS)

ALLEGATO D - Annesso 2

Planimetria del raccordo autostradale con indicazione degli elementi utili
ai fini della sicurezza in caso di emergenza

Documento aggiornato a settembre 2008

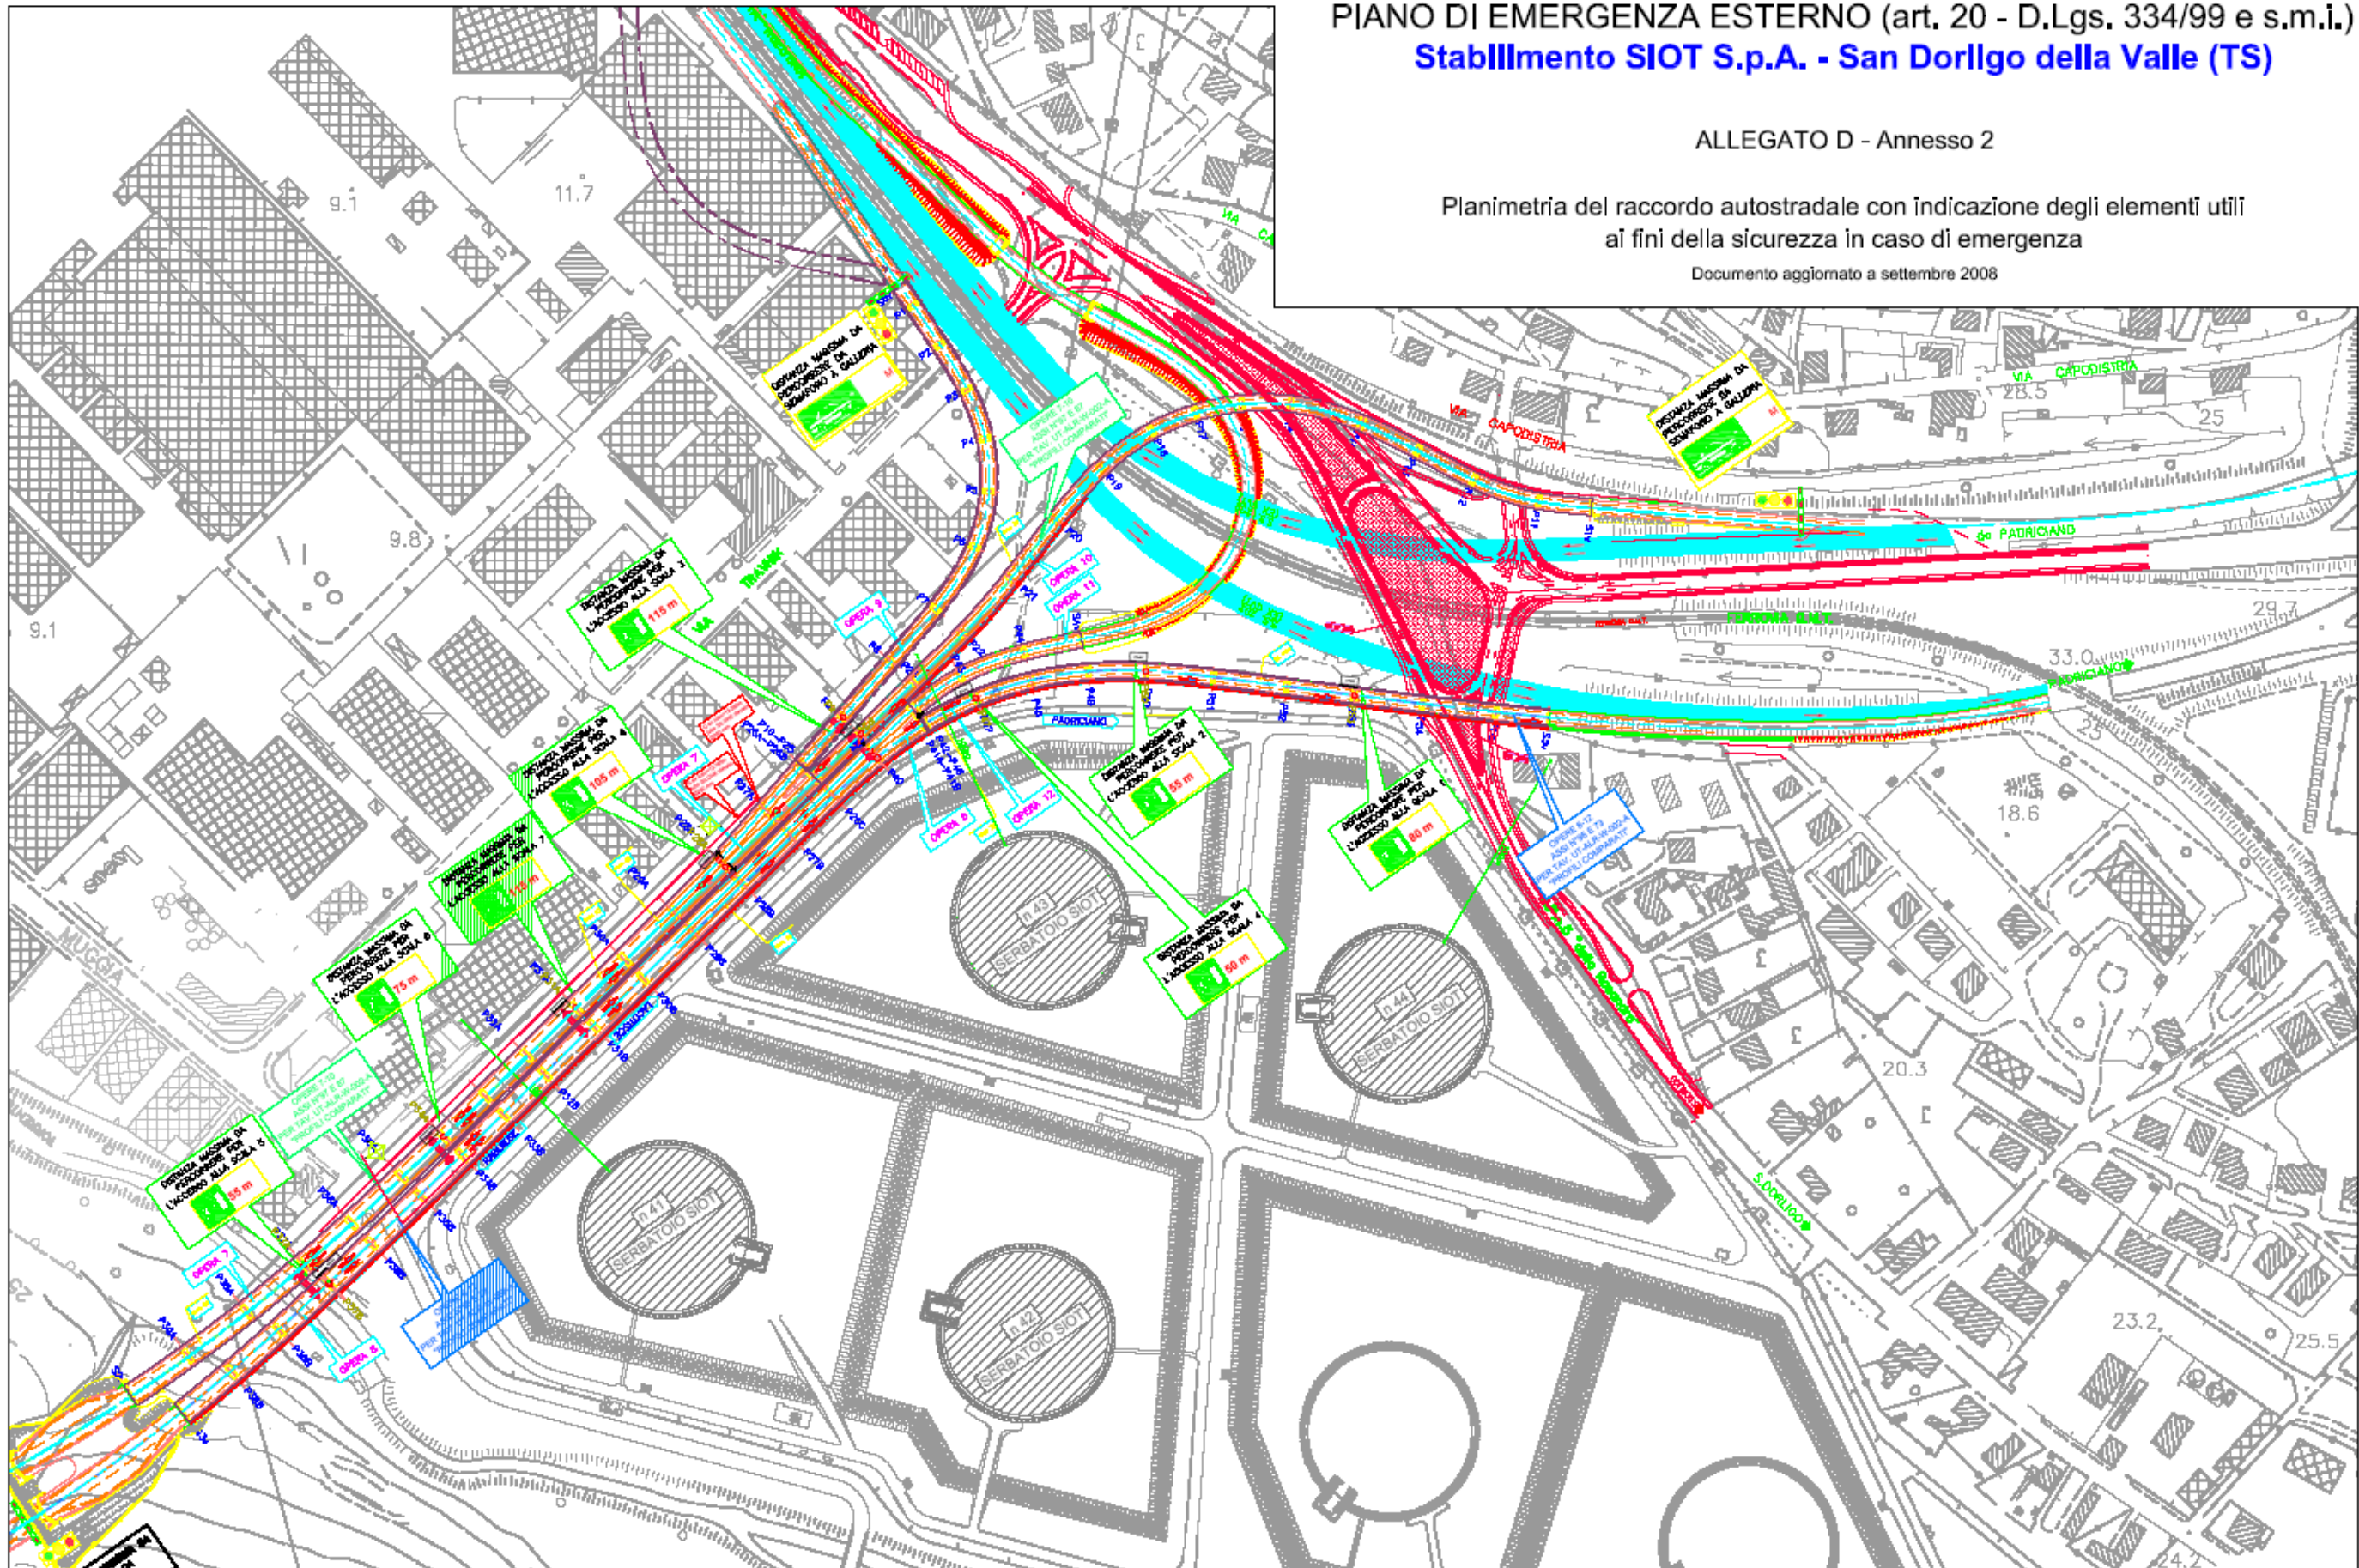

Cartografia dello Stabilimento Siot Spa – San Dorlgo della Valle planimetria del raccordo autostradale con indicazioni degli elementi utili ai fini della sicurezza in caso di emergenza
Allegato D – annesso 2